


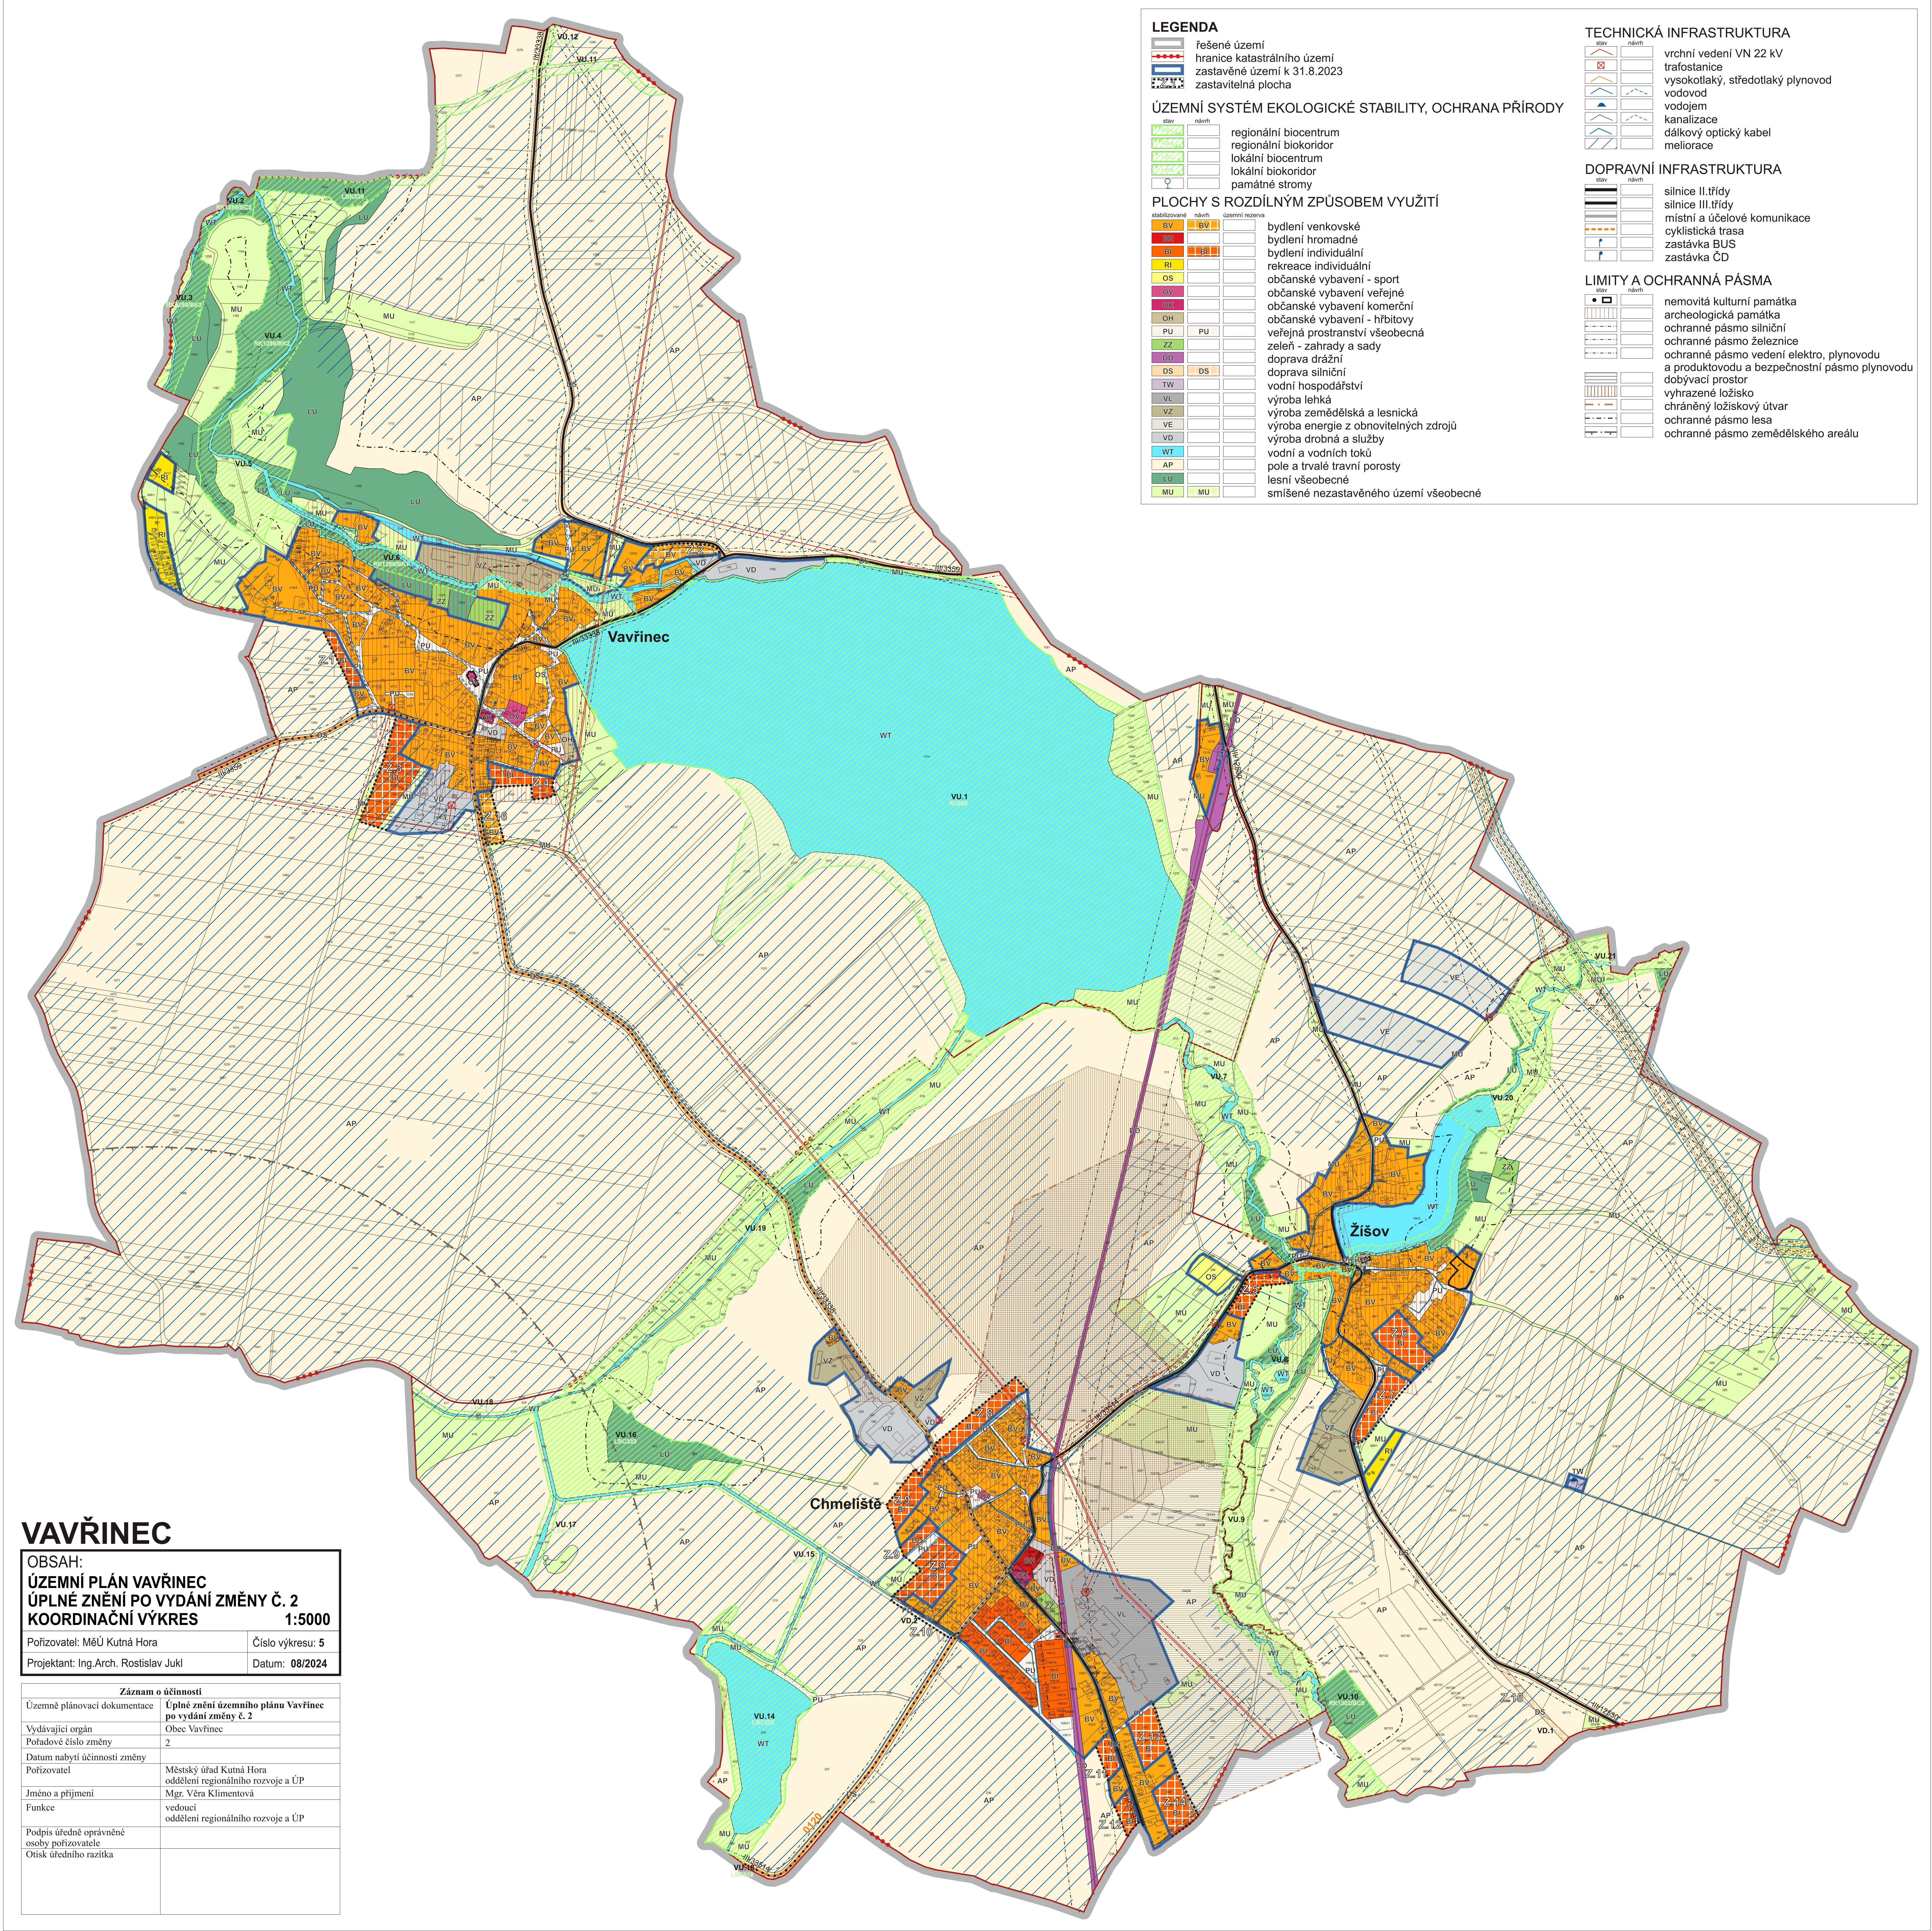

LEGENDA

- řešené území
- hranice katastrálního území
- zastavěné území k 31.8.2023
- zastavitelná plocha

ÚZEMNÍ SYSTÉM EKOLOGICKÉ STABILITY, OCHRANA PŘÍRODY

- regionální biocentrum
- regionální biokoridor
- lokální biocentrum
- lokální biokoridor
- památné stromy

PLOCHY S ROZDÍLNÝM ZPŮSOBEM VYUŽITÍ

- bydlení venkovské
- bydlení hromadné
- bydlení individuální
- rekreace individuální
- občanské vybavení - sport
- občanské vybavení veřejné
- občanské vybavení komerční
- občanské vybavení - hřištiny
- veřejná prostranství všeobecná
- zeleň - zahrady a sady
- doprava drážní
- doprava silniční
- vodní hospodářství
- výroba lehká
- výroba zemědělská a lesnická
- výroba energie z obnovitelných zdrojů
- výroba drobná a služby
- vodní a vodních toků
- pole a trvalé travní porosty
- lesní všeobecné
- smíšené nezastavěného území všeobecné

TECHNICKÁ INFRASTRUKTURA

- vrchní vedení VN 22 kV
- trafostanice
- vysokeotlaký, středotlaký plynovod
- vodovod
- vodojem
- kanalizace
- dálkový optický kabel
- meliorace

DOPRAVNÍ INFRASTRUKTURA

- silnice II. třídy
- silnice III. třídy
- místní a účelové komunikace
- cyklistická trasa
- zastávka BUS
- zastávka ČD

LIMITY A OCHRANNÁ PÁSMA

- nemovitá kulturní památka
- archeologická památka
- ochranné pásmo silniční
- ochranné pásmo železniční
- ochranné pásmo vedení elektro, plynovodu
- a produktovodu a bezpečnostní pásmo plynovodu
- dobyvací prostor
- vyhrazené ložisko
- chráněný ložiskový útvar
- ochranné pásmo lesa
- ochranné pásmo zemědělského areálu

VAVŘINEC

OBSAH:
ÚZEMNÍ PLÁN VAVŘINEC
ÚPLNÉ ZNĚNÍ PO VYDÁNÍ ZMĚNY Č. 2
KOORDINAČNÍ VÝKRES 1:5000

Pořizovatel: MěÚ Kutná Hora
Číslo výkresu: 5
Projektant: Ing.Arch. Rostislav Jukl
Datum: 08/2024

Záznam o účinnosti	
Územně plánovací dokumentace	Úplné znění územního plánu Vavřinec po vydání změny č. 2
Vydávající orgán	Obec Vavřinec
Pořadové číslo změny	2
Datum nabytí účinnosti změny	
Pořizovatel	Městský úřad Kutná Hora oddělení regionálního rozvoje a ÚP
Jméno a příjmení	Mgr. Věra Klimentová
Funkce	vedoucí oddělení regionálního rozvoje a ÚP
Podpis úředně oprávněné osoby pořizovatele	
Otisk úředního razítka	